


AL. WYZWOLENIA 75 B
LOKAL UŻYTKOWY NR 1

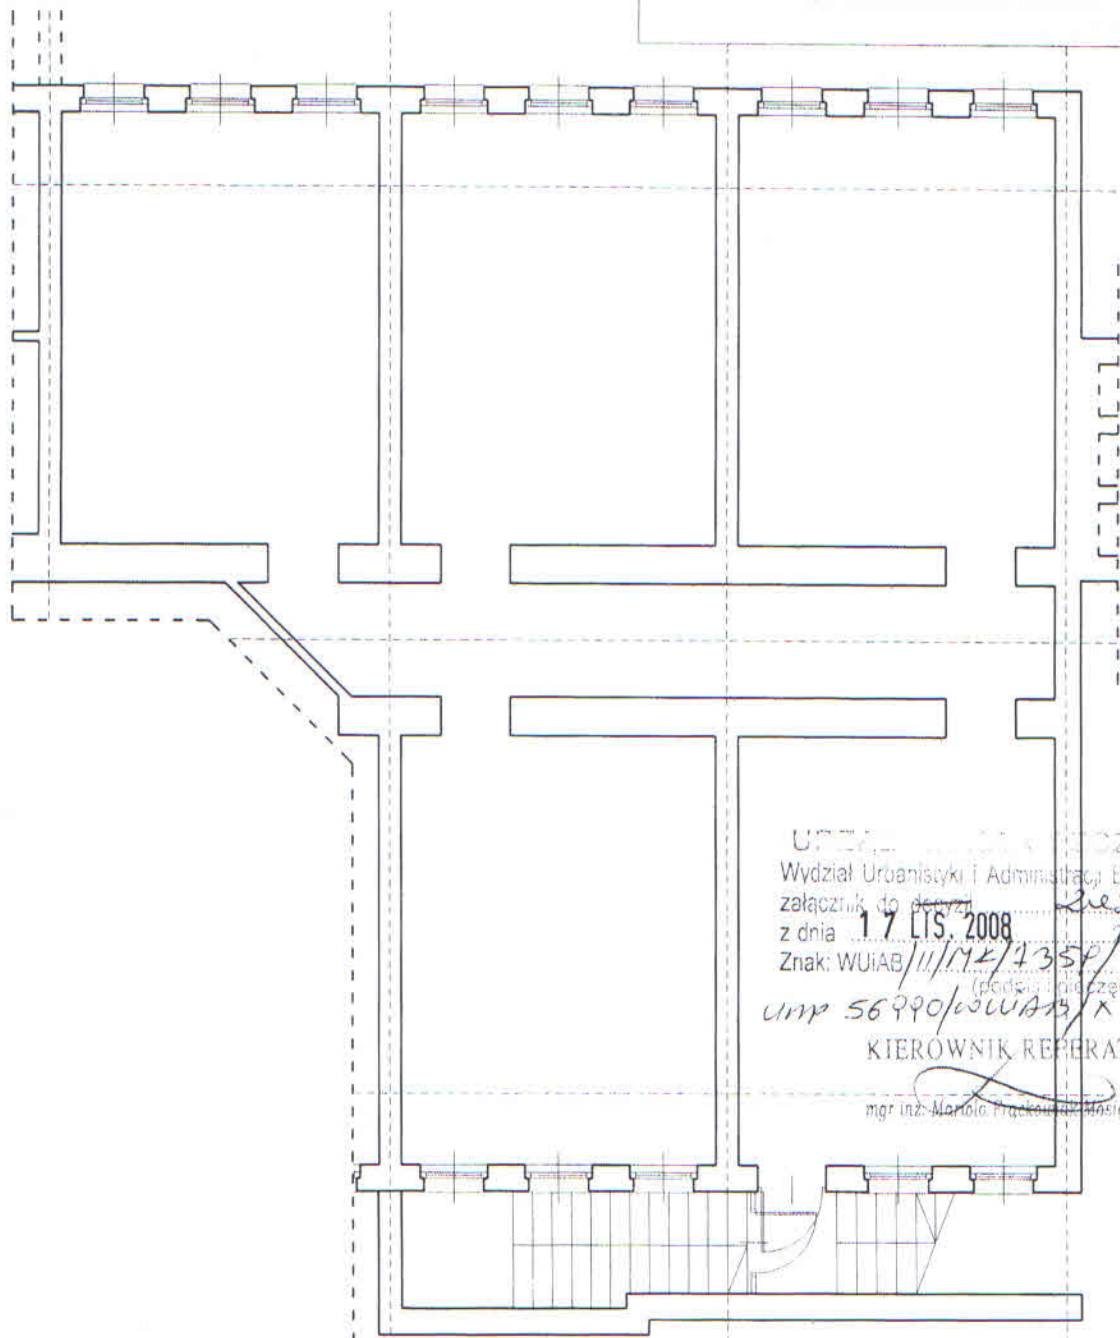

URZĘD MIASTA W SZCZECIN
Wydział Urbanistyczny i Administracji Budowlanej
załącznik do decyzji *2.15.52*
z dnia **17.11.2008** r.
Znak: WUiAB/III/MZ/135P/408/08
UMP 56990/00WUAB/KVI/08
(podpis i pieczęć imienna)
KIEROWNIK REPERATU
mgr inż. Mariola Prądkówna-Mosieczna

FRAGMENT RZUTU - PIWNICA
AL. WYZWOLENIA 75 B LOKAL UŻYTKOWY NR 1

Zgodnie z art. 2 Ustawy z dnia 24 czerwca 1994 O własności lokali (Dz. U. nr 85 poz. 388, wraz z późniejszymi zmianami) lokal spełnia warunki samodzielnego lokalu **mieszkalnego**

DANE OGÓLNE: 1. rok budowy - 1967 2. położenie lokalu - piwnica 3. wysokość pomieszczeń -	POWIERZCHNIA UŻYTKOWA:	
	OGÓŁEM - 139,60 m ²	
POMIESZCZENIE PRZYNALEŻNE: brak	OPRACOWAŁ: mgr Agnieszka Czachorowska	wrzesień 2008
	mgr inż. arch. Rafał Antonowicz upr. nr 65/Sz/2001	SKALA 1:100